


Строительство 7 уровень

Тема С/01.7 (приемка и контроль качества результатов выполненных работ и этапов работ по прокладке инженерных коммуникаций с применением бестраншейный)
Речной переход кабелем ВОЛС. План.

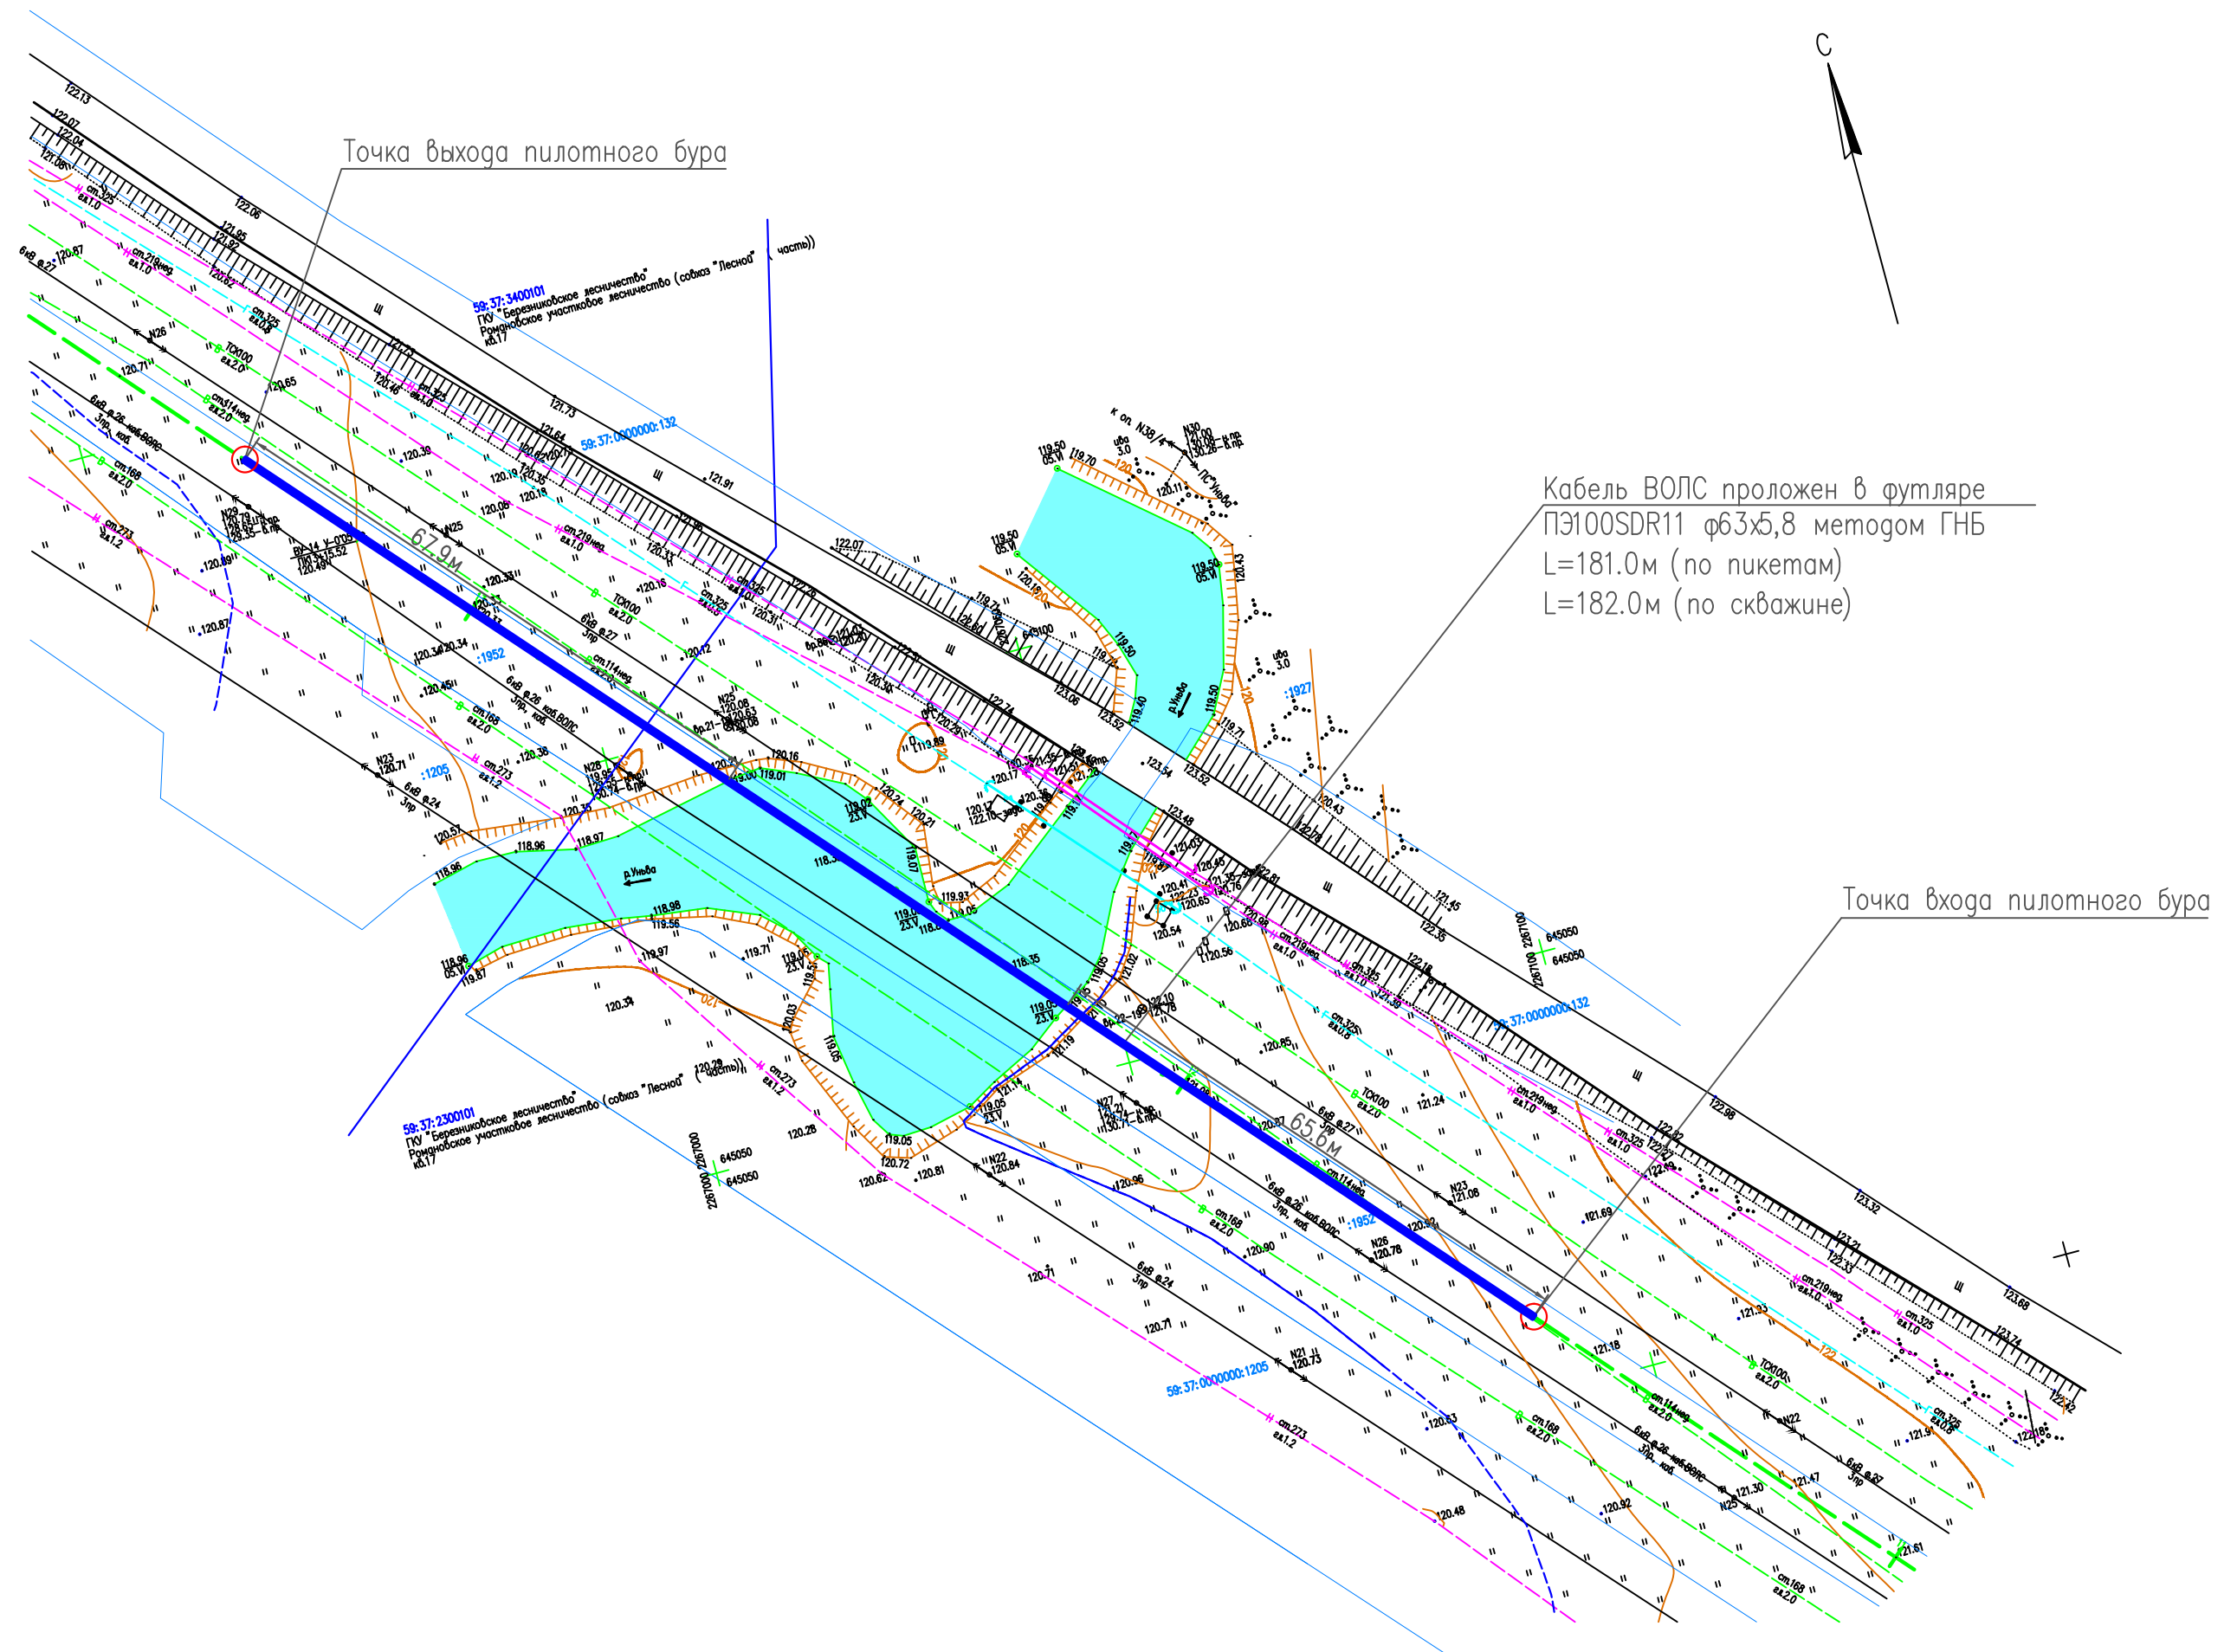

Строительство 7 уровень
 Тема С/01.7 (приемка и контроль качества результатов выполненных работ и этапов работ по прокладке инженерных коммуникаций с применением бестраншейный)
 Речной переход кабелем ВОЛС. Профиль.

