


Строительство 7 уровень

Тема С/05.7 (руководство производителями работ по прокладке инженерных коммуникаций с применением бестраншейных технологий)

Определить объем необходимых работ и составить перечень техники.

Речной переход промышленного газопровода. План.

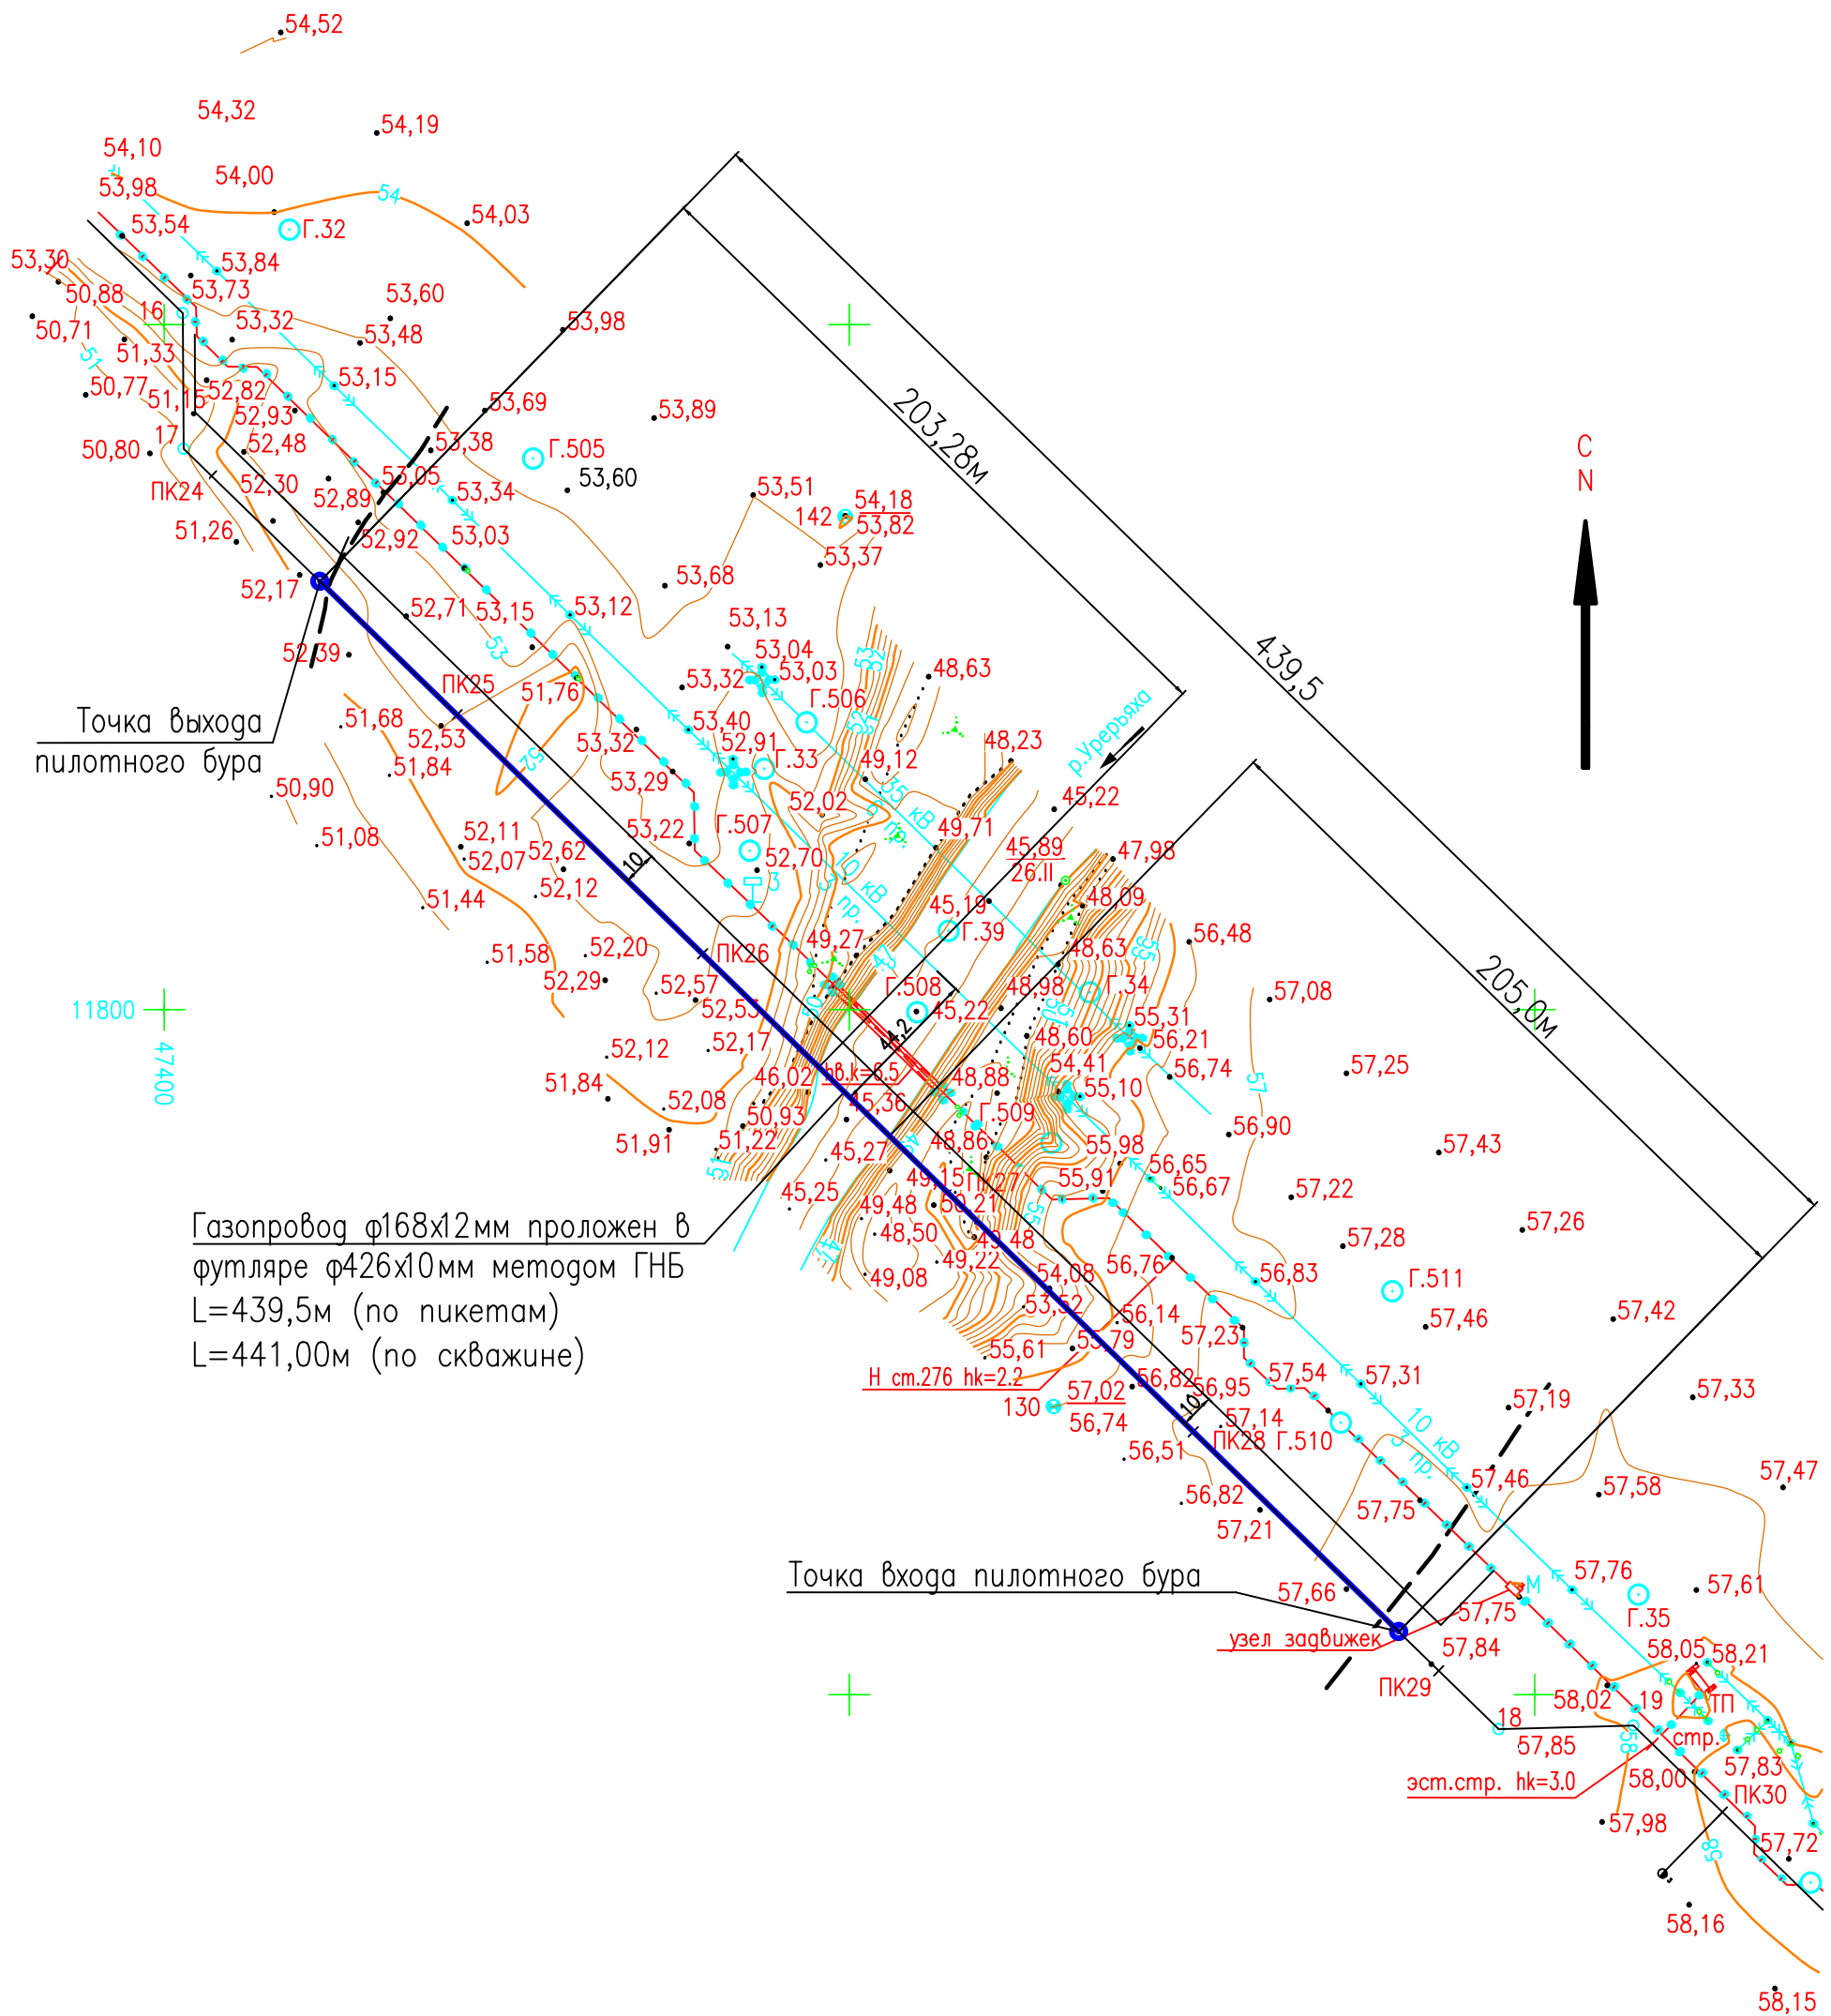

Строительство 7 уровень
 Тема С/05.7 (руководство производителями работ по прокладке инженерных коммуникаций с применением бестраншейных технологий)
 Определить объем необходимых работ и составить перечень техники.
 Речной переход промышленного газопровода. Профиль.

Газопровод $\phi 168 \times 12$ мм проложен в футляре $\phi 426 \times 10$ мм методом ГНБ
 L=439,5 м (по пикетам)
 L=441,00 м (по скважине)

