


Строительство 7 уровень

Тема С/01.7 (приемка и контроль качества результатов выполненных работ и этапов работ по прокладке инженерных коммуникаций с применением бестраншейный)  
Речной переход газопроводом (газораспределительный). План.

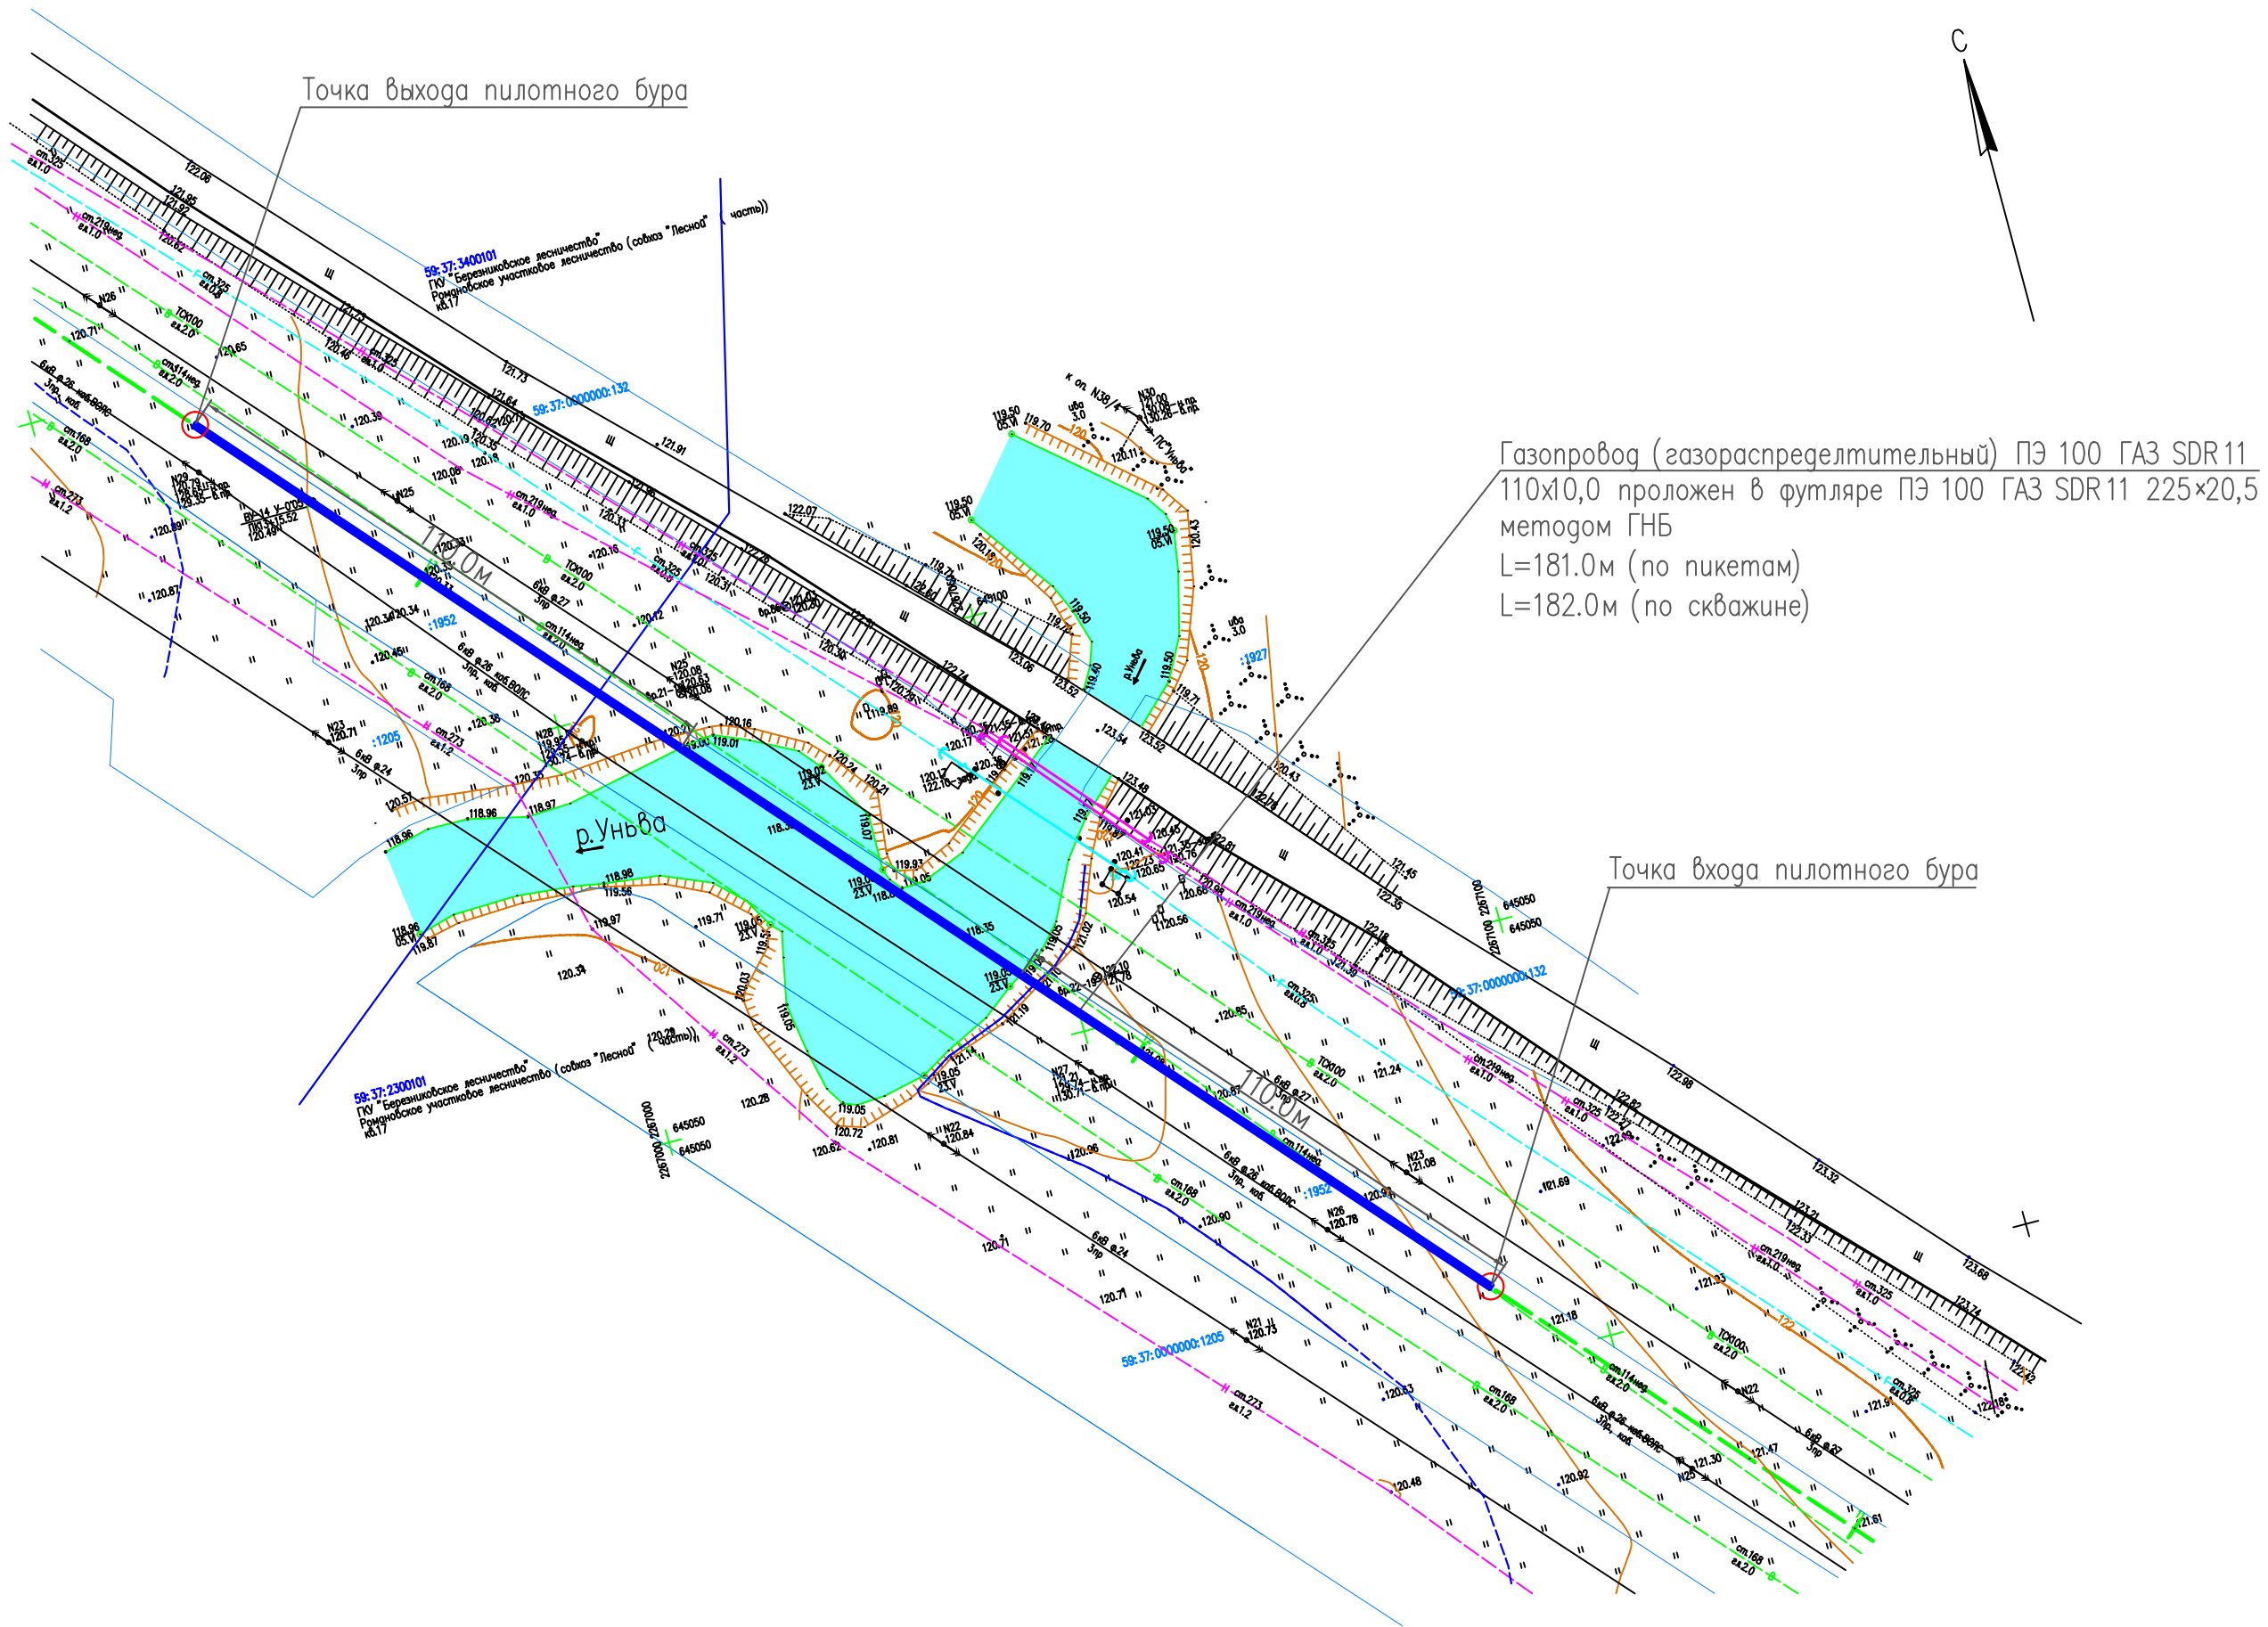

# Строительство 7 уровень

Тема С/01.7 (приемка и контроль качества результатов выполненных работ и этапов работ по прокладке инженерных коммуникаций с применением бестраншейный)  
Речной переход газопроводом (газораспределительный). Профиль.

